



ΕΦΗΜΕΡΙΣ ΤΗΣ ΚΥΒΕΡΝΗΣΕΩΣ

ΤΗΣ ΕΛΛΗΝΙΚΗΣ ΔΗΜΟΚΡΑΤΙΑΣ

ΤΕΥΧΟΣ ΤΕΤΑΡΤΟ **Αρ. Φύλλου 96**

13 Φεβρουαρίου 2003

ΠΕΡΙΕΧΟΜΕΝΑ

ΑΠΟΦΑΣΕΙΣ

ΑΠΟΦΑΣΕΙΣ

Αριθ. 215 (1)

Αναγκαστική Απαλ/ση ακινήτων για την αναβάθμιση και βελτίωση της οδού Πατρών - Κλάους από πλατεία Μαρούδα - Εθνικό Στάδιο έως τον κόμβο Κ5 και ειδικότερα για το τμήμα από Χ.Θ. 2 + 854,00 μέχρι 5 + 236,45, είσοδο οινοποιίας Αχαΐα Κλάους στην περιοχή των Δήμων Πατρών και Μεσσάτιδος Νομού Αχαΐας.

Ο ΓΕΝΙΚΟΣ ΓΡΑΜΜΑΤΕΑΣ ΠΕΡΙΦΕΡΕΙΑΣ
ΔΥΤΙΚΗΣ ΕΛΛΑΔΟΣ

Έχοντας υπόψη:

1. Τις διατάξεις του Ν. 2882/2001 «Κώδικας Αναγκαστικών Απαλ/σεων Ακινήτων».
2. Τις διατάξεις του άρθρου 23 του Δ/τος της 25.11.29 «περί κωδικοποιήσεων των περί κατασκευής έργων και συντηρήσεων κείμενων διατάξεων».
3. Την 7602/6.12.2002 απόφαση έγκρισης περιβαλλοντικών όρων.
4. Τα κτηματολογικά διαγράμματα και τον κτηματολογικό πίνακα, τα οποία θεωρήθηκαν στις 16.12.2002 από τον Δ/ντή Τεχνικών Υπηρεσιών της Νομαρχιακής Αυτοδιοίκησης Αχαΐας.
5. Το Η 8939/16.12.2002 έγγραφο της Δ/νσης Τεχνικών Υπηρεσιών της Νομαρχιακής Αυτοδιοίκησης Αχαΐας.
6. Τα 10266/25.7.2002 και 9707/14.12.2001 έγγραφα της Δ/νσης Γεωργίας - Ν. Α. Αχαΐας και του Δασαρχείου Πατρών, αντίστοιχα.
7. Την 121/14.1.2003 θετική εισήγηση του Προϊσταμένου της Κτηματικής Υπηρεσίας Ν. Αχαΐας.
8. Το γεγονός ότι τηρήθηκαν οι προϋποθέσεις που ορίζουν οι παρ. 3, 4 και 5 του άρθρου 3 του Ν. 2882/2001, αποφασίζουμε:

Κηρύσσουμε αναγκαστική απαλ/ση για λόγους δημόσιας ωφέλειας και συγκεκριμένα για την Αναβάθμιση και βελτίωση της οδού Πατρών - Κλάους από Πλατεία Μαρούδα - Εθνικό Στάδιο έως τον κόμβο Κ5 και ειδικότερα για το τμήμα από Χ.Θ. 2 + 854,00 μέχρι 5 + 236,45, είσοδο Οινοποιίας Αχάια Κλάους στην περιοχή των Δήμων Πατρέων και Μεσσάτιδος Νομού Αχαΐας.

Η προς απαλ/ση έκταση είναι 10.466,86 τ.μ. και φαίνεται αναλυτικά στα υπόψη κτηματολογικά διαγράμματα που έχουν συνταχθεί από τους Τοπογράφους Μηχανικούς Πάνο Λέντζο και Παύλο Στάμο στις 10.12.2002 και θεωρήθηκαν στις 16.12.2002 από τον Δ/ντή Τεχνικών Υπηρεσιών της Νομαρχιακής Αυτοδιοίκησης Αχαΐας Θεόδωρο Στάμο.

Στην έκταση που απαλ/νεται προβάλλουν δικαιώματα κυριότητας οι Κων/νος Κοτσόπουλος και λοιποί, όπως αναλυτικά αναφέρονται στον οικείο κτηματολογικό πίνακα.

Έχει προβλεφθεί η απαιτούμενη πίστωση, με προϋπολογιζόμενη δαπάνη 859.000 Ευρώ από το πρόγραμμα «ΕΛΛΑΔΑ 2004».


Χρηματοδότηση: ΣΑΕ/Π/101 (2002 Ε.Π. 10100000).


Προϋπολογισμός Έργου: 4.989.000,00 Ευρώ.

Η απόφαση αυτή να δημοσιευθεί στην Εφημερίδα της Κυβερνήσεως.

Πάτρα, 22 Ιανουαρίου 2003

Ο Γενικός Γραμματέας Περιφέρειας
ΝΙΚ. ΜΠΕΛΙΒΑΝΗΣ

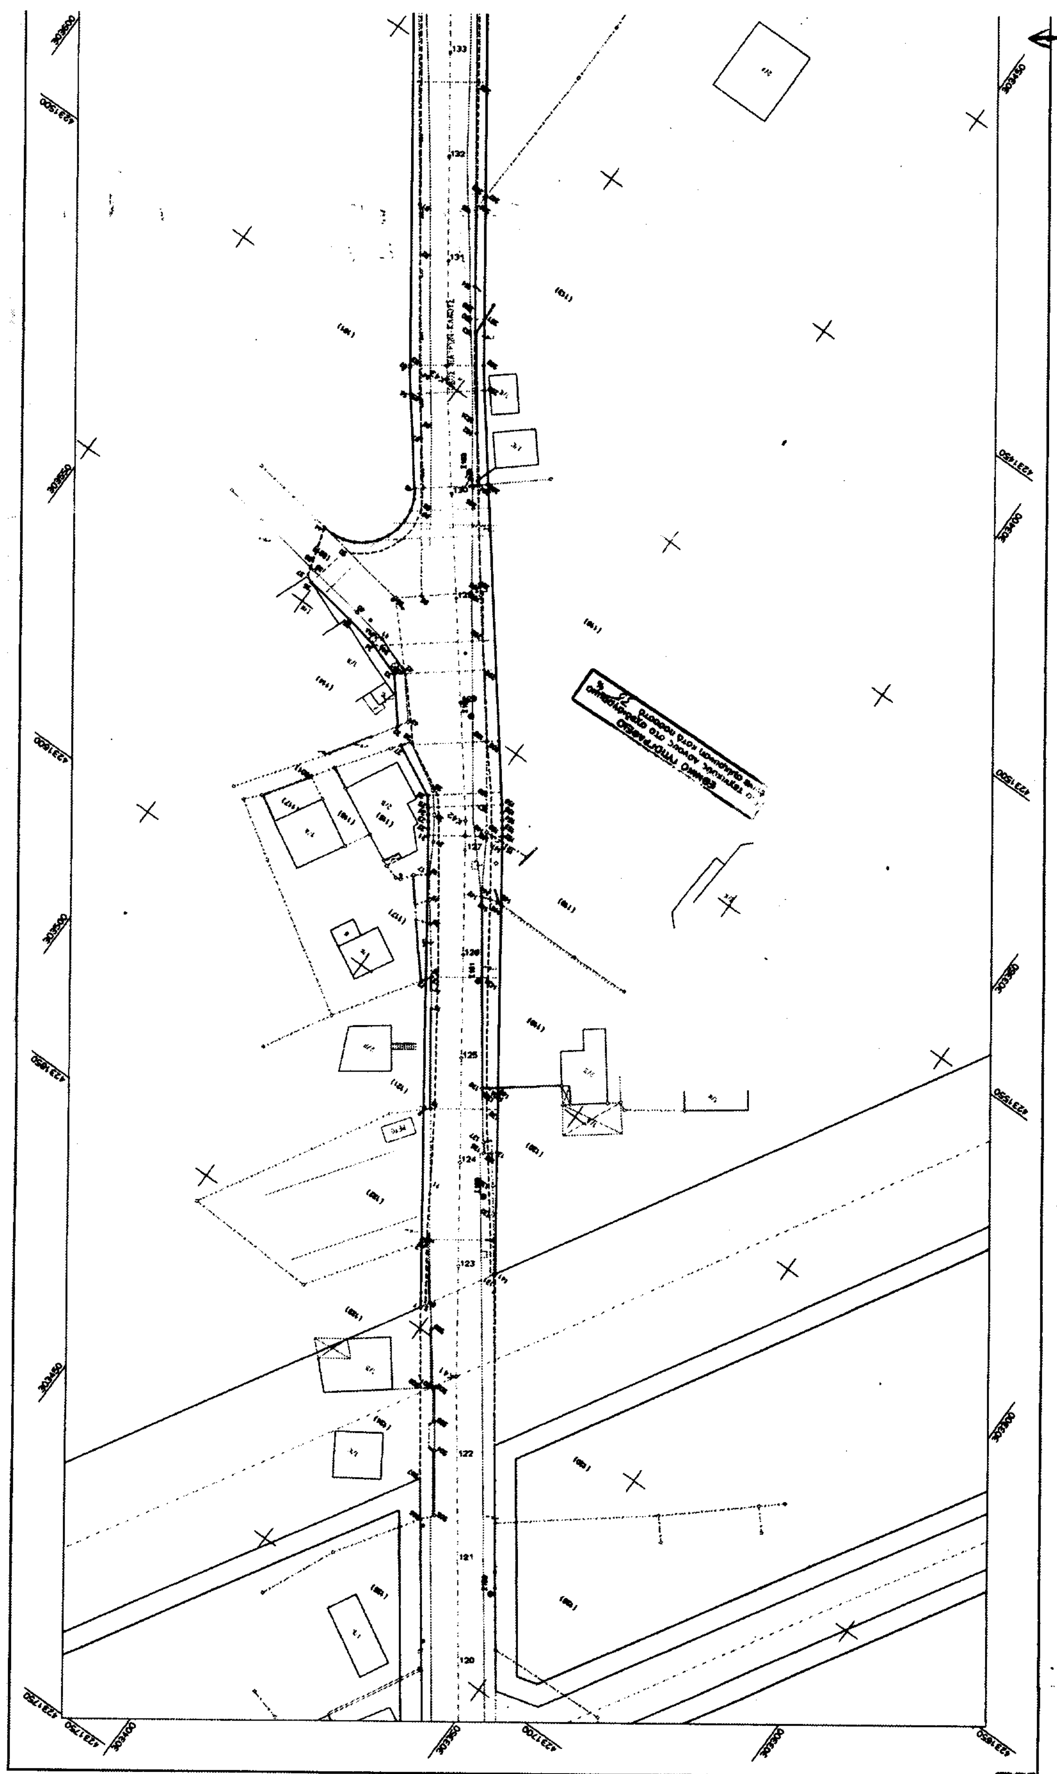

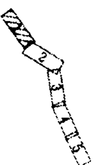

ΕΛΛΗΝΙΚΗ ΔΗΜΟΚΡΑΤΙΑ
ΝΟΜΑΡΧΙΑΚΗ ΑΥΤΟΔΙΟΙΚΗΣΗ ΑΧΑΙΑΣ

ΔΙΕΥΘΥΝΣΗ ΤΕΧΝΙΚΩΝ ΥΠΗΡΕΣΙΩΝ

"ΑΝΑΒΑΘΜΙΣΗ ΚΑΙ ΒΕΛΤΙΩΣΗ ΤΗΣ ΟΔΟΥ ΠΑΤΡΩΝ-ΚΛΑΟΥΣ
ΑΠΟ ΠΛΑΤΕΙΑ ΜΑΡΟΥΔΑ-ΕΘΝΙΚΟ ΣΤΑΔΙΟ
ΕΩΣ ΤΟΝ ΚΟΜΒΟ Κ5"

ΚΤΗΜΑΤΟΛΟΓΙΚΟ ΔΙΑΓΡΑΜΜΑ
(Χ.Θ. 2+854.00 - 5+236.45)
ΑΠΟΦ. ΚΗΡΥΞΗΣ ΑΠΑΛ/ΣΗΣ

ΚΛΙΜΑΚΑ 1:500

ΑΡΙΘΜΟΣ ΣΧΕΔΙΟΥ 1

ΗΜΕΡΟΜΗΝΙΑ ΑΥΓΟΥΣΤΟΣ 2002

ΑΡΙΘΜΟΣ ΕΡΓΟΥ

ΑΡ. ΕΓΚΡΙΤΙΚΗΣ ΑΠΟΦΑΣΗΣ: Η 46/11-01-2002


ΑΝΑΔΟΧΟΙ: ΠΑΝΟΣ ΛΕΝΤΖΟΣ
ΠΑΥΛΟΣ ΣΤΑΜΟΣ
ΜΕΛΕΤΗΤΙΚΗ ΕΤΑΙΡΕΙΑ ΔΥΤ. ΕΛΛΑΔΟΣ
ΙΩΑΝΝΗΣ ΤΙΓΚΑΣ - ΔΗΜΗΤΡΗΣ ΑΘΑΝΑΣΙΟΥ
ΚΩΝ/ΝΑ ΖΕΡΒΟΥ


ΜΕΛΕΤΗΤΕΣ: ΠΑΝΟΣ ΛΕΝΤΖΟΣ
ΠΑΥΛΟΣ ΣΤΑΜΟΣ

ΕΠΙΒΛΕΠΟΝΤΕΣ: ΠΟΛΥΔΩΡΟΠΟΥΛΟΣ ΑΝΤΩΝΗΣ
ΠΑΝΑΓΙΩΤΗΣ ΠΑΓΙΑΣΑΚΗΣ

ΘΕΩΡΗΣΗ: ΣΤΑΜΟΣ ΘΕΟΔΩΡΟΣ

ΑΡΧΕΙΟ: S1.FPL

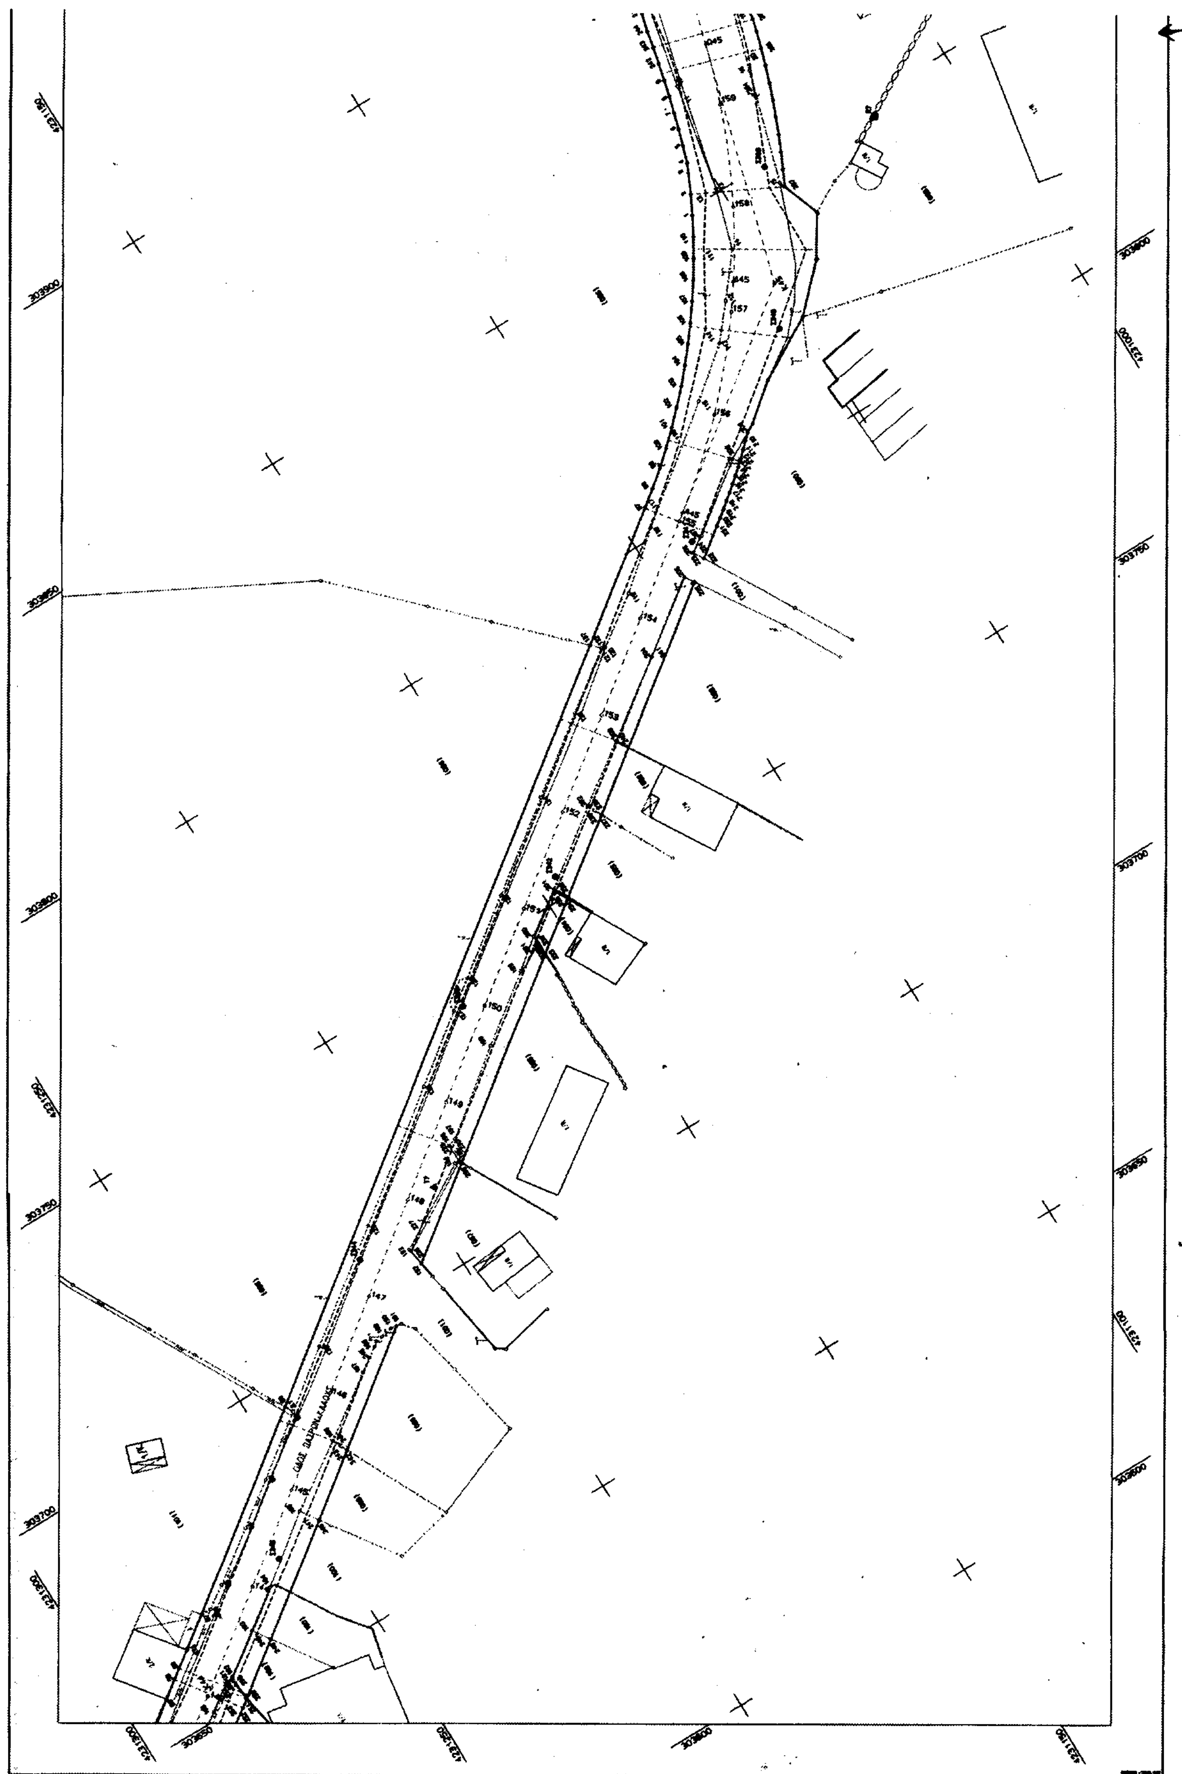

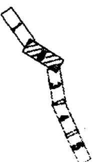

ΕΘΝΙΚΟ ΤΥΠΟΓΡΑΦΕΙΟ

Για τεχνικούς λόγους στο διάγραμμα έγινε σμίκρυνση κατά ποσοστό 35 %

ΕΛΛΗΝΙΚΗ ΔΗΜΟΚΡΑΤΙΑ

ΝΟΜΑΡΧΙΑΚΗ ΑΥΤΟΔΙΟΙΚΗΣΗ ΑΧΑΙΑΣ

ΔΙΕΥΘΥΝΣΗ ΤΕΧΝΙΚΩΝ ΥΠΗΡΕΣΙΩΝ

"ΑΝΑΒΑΘΜΙΣΗ ΚΑΙ ΒΕΛΤΙΩΣΗ ΤΗΣ ΟΔΟΥ ΠΑΤΡΩΝ-ΚΛΑΟΥΣ ΑΠΟ ΠΛΑΤΕΙΑ ΜΑΡΟΥΔΑ-ΕΘΝΙΚΟ ΣΤΑΔΙΟ ΕΩΣ ΤΟΝ ΚΟΜΒΟ Κ5"

ΚΤΗΜΑΤΟΛΟΓΙΚΟ ΔΙΑΓΡΑΜΜΑ (Χ.Θ. 2+854.00 - 5+236.45) ΑΠΟΦ. ΚΗΡΥΞΗΣ ΑΠΑΛ/ΣΗΣ	ΚΛΙΜΑΚΑ 1:500
	ΑΡΙΘΜΟΣ ΣΧΕΔΙΟΥ 2
	ΗΜΕΡΟΜΗΝΙΑ ΑΥΓΟΥΣΤΟΣ 2002
ΑΡ. ΕΓΚΡΙΤΙΚΗΣ ΑΠΟΦΑΣΗΣ: Η 46/11-01-2002	ΑΡΙΘΜΟΣ ΕΡΓΟΥ

ΑΝΑΔΟΧΟΙ:	ΠΑΝΟΣ ΛΕΝΤΖΟΣ ΠΑΥΛΟΣ ΣΤΑΜΟΣ ΜΕΛΕΤΗΤΙΚΗ ΕΤΑΙΡΕΙΑ ΔΥΤ. ΕΛΛΑΔΟΣ ΙΩΑΝΝΗΣ ΤΙΓΚΑΣ - ΔΗΜΗΤΡΗΣ ΑΘΑΝΑΣΙΟΥ ΚΩΝ/ΝΑ ΖΕΡΒΟΥ		
ΜΕΛΕΤΗΤΕΣ:	ΠΑΝΟΣ ΛΕΝΤΖΟΣ ΠΑΥΛΟΣ ΣΤΑΜΟΣ	10-12-02 10-12-02	
ΕΠΙΒΛΕΠΟΝΤΕΣ	ΠΟΛΥΔΩΡΟΠΟΥΛΟΣ ΑΝΤΩΝΗΣ ΠΑΝΑΓΙΩΤΗΣ ΒΑΓΙΑΖΑΚΗΣ	10-12-02	
ΘΕΩΡΗΣΗ	ΣΤΑΜΟΣ ΘΕΟΔΩΡΟΣ	11-12-02	



ΕΛΛΗΝΙΚΗ ΔΗΜΟΚΡΑΤΙΑ
ΝΟΜΑΡΧΙΑΚΗ ΑΥΤΟΔΙΟΙΚΗΣΗ ΑΧΑΙΑΣ
ΔΙΕΥΘΥΝΣΗ ΤΕΧΝΙΚΩΝ ΥΠΗΡΕΣΙΩΝ

"ΑΝΑΒΑΘΜΙΣΗ ΚΑΙ ΒΕΛΤΙΩΣΗ ΤΗΣ ΟΔΟΥ ΠΑΤΡΩΝ-ΚΛΑΟΥΣ ΑΠΟ ΠΛΑΤΕΙΑ ΜΑΡΟΥΔΑ-ΕΘΝΙΚΟ ΣΤΑΔΙΟ ΕΩΣ ΤΟΝ ΚΟΜΒΟ Κ5"

ΚΛΙΜΑΚΑ 1:500

ΚΤΗΜΑΤΟΛΟΓΙΚΟ ΔΙΑΓΡΑΜΜΑ
(Χ.Θ. 2+854.00 - 5+236.45)
ΑΠΟΦ. ΚΗΡΥΞΗΣ ΑΠΑΛ/ΣΗΣ

ΑΡΙΘΜΟΣ ΣΧΕΔΙΟΥ 3

ΗΜΕΡΟΜΗΝΙΑ ΑΥΓΟΥΣΤΟΣ 2002

ΑΡΙΘΜΟΣ ΕΡΓΟΥ


ΑΡ. ΕΓΚΡΙΤΙΚΗΣ ΑΠΟΦΑΣΗΣ: Η 46/11-01-2002

ΑΝΑΔΟΧΟΙ: ΠΑΝΟΣ ΛΕΝΤΖΟΣ, ΠΑΥΛΟΣ ΣΤΑΜΟΣ, ΜΕΛΕΤΗΤΙΚΗ ΕΤΑΙΡΕΙΑ ΔΥΤ. ΕΛΛΑΔΟΣ, ΙΩΑΝΝΗΣ ΤΙΓΚΑΣ - ΔΗΜΗΤΡΗΣ ΑΘΑΝΑΣΙΟΥ, ΚΩΝ/ΝΑ ΖΕΡΒΟΥ


ΜΕΛΕΤΗΤΕΣ: ΠΑΝΟΣ ΛΕΝΤΖΟΣ, ΠΑΥΛΟΣ ΣΤΑΜΟΣ


ΕΠΙΒΛΕΠΟΝΤΕΣ:

ΘΕΩΡΗΣΗ:

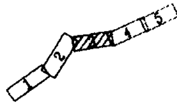

ΟΔΟΣ ΠΑΤΡΩΝ-ΚΛΑΟΥΣ

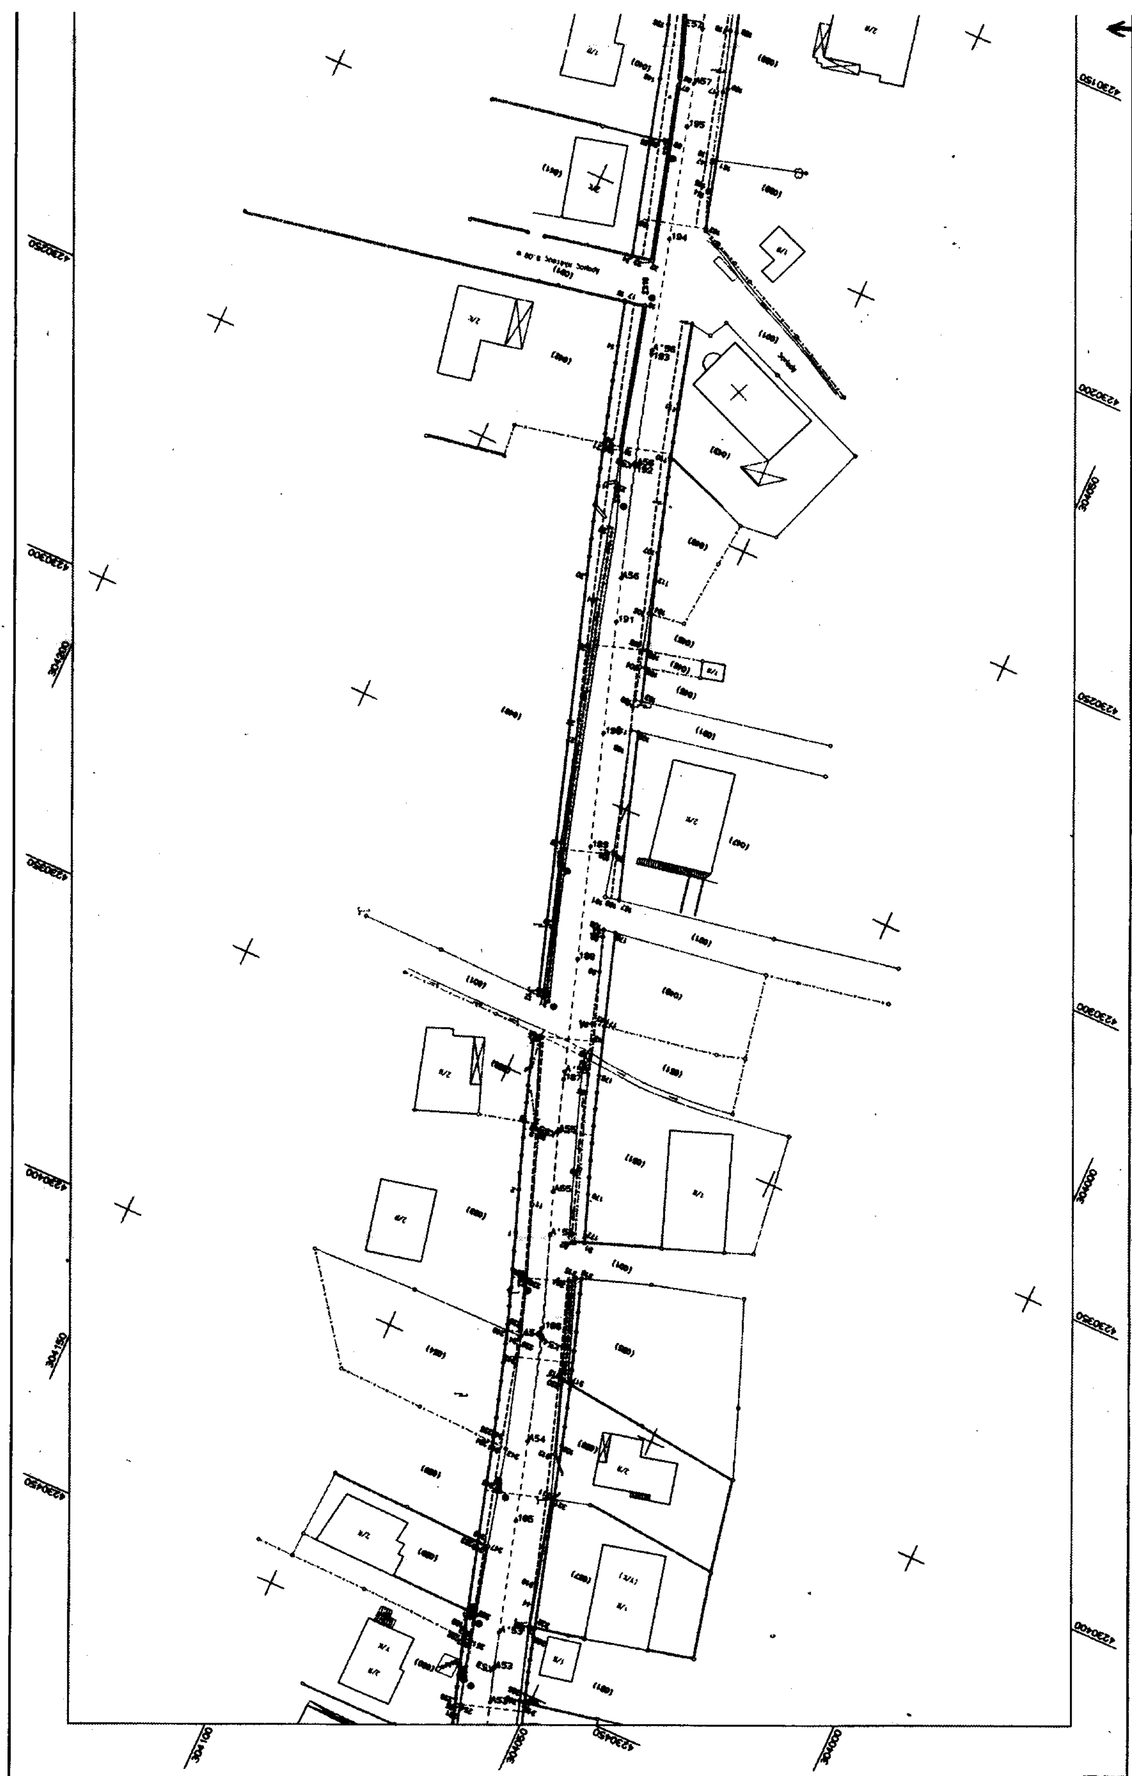

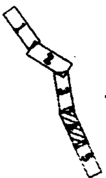


ΕΛΛΗΝΙΚΗ ΔΗΜΟΚΡΑΤΙΑ
ΝΟΜΑΡΧΙΑΚΗ ΑΥΤΟΔΙΟΙΚΗΣΗ ΑΧΑΙΑΣ

ΔΙΕΥΘΥΝΣΗ ΤΕΧΝΙΚΩΝ ΥΠΗΡΕΣΙΩΝ

"ΑΝΑΒΑΘΜΙΣΗ ΚΑΙ ΒΕΛΤΙΩΣΗ ΤΗΣ ΟΔΟΥ ΠΑΤΡΩΝ-ΚΛΑΟΥΣ
ΑΠΟ ΠΛΑΤΕΙΑ ΜΑΡΟΥΔΑ-ΕΘΝΙΚΟ ΣΤΑΔΙΟ
ΕΩΣ ΤΟΝ ΚΟΜΒΟ Κ5"

ΚΤΗΜΑΤΟΛΟΓΙΚΟ ΔΙΑΓΡΑΜΜΑ (Χ.Θ. 2+854.00 - 5+236.45) ΑΠΟΦ. ΚΗΡΥΞΗΣ ΑΠΑΛ/ΣΗΣ	ΚΛΙΜΑΚΑ 1:500 ΑΡΙΘΜΟΣ ΣΧΕΔΙΟΥ 4 ΗΜΕΡΟΜΗΝΙΑ ΑΥΓΟΥΣΤΟΣ 2002
ΑΡ. ΕΓΚΡΙΤΙΚΗΣ ΑΠΟΦΑΣΗΣ: Η 46/11-01-2002	ΑΡΙΘΜΟΣ ΕΡΓΟΥ

ΑΝΑΔΟΧΟΙ:	ΠΑΝΟΣ ΛΕΝΤΖΟΣ ΠΑΥΛΟΣ ΣΤΑΜΟΣ ΜΕΛΕΤΗΤΙΚΗ ΕΤΑΙΡΕΙΑ ΔΥΤ. ΕΛΛΑΔΟΣ ΙΩΑΝΝΗΣ ΤΙΓΚΑΣ - ΔΗΜΗΤΡΗΣ ΑΘΑΝΑΣΙΟΥ ΚΩΝ/ΝΑ ΖΕΡΒΟΥ	
ΜΕΛΕΤΗΤΕΣ:	ΠΑΝΟΣ ΛΕΝΤΖΟΣ ΠΑΥΛΟΣ ΣΤΑΜΟΣ	10-12-02 10-12-02
ΕΠΙΒΛΕΠΟΝΤΕΣ	ΘΕΟΔΩΡΟΠΟΥΛΟΣ ΑΝΤΩΝΗΣ ΠΑΝΑΓΙΩΤΗΣ ΒΑΓΙΑΣΑΣ	16-12-02
ΘΕΩΡΗΣΗ	ΣΤΑΜΟΣ ΘΕΟΔΩΡΟΣ	16-12-02

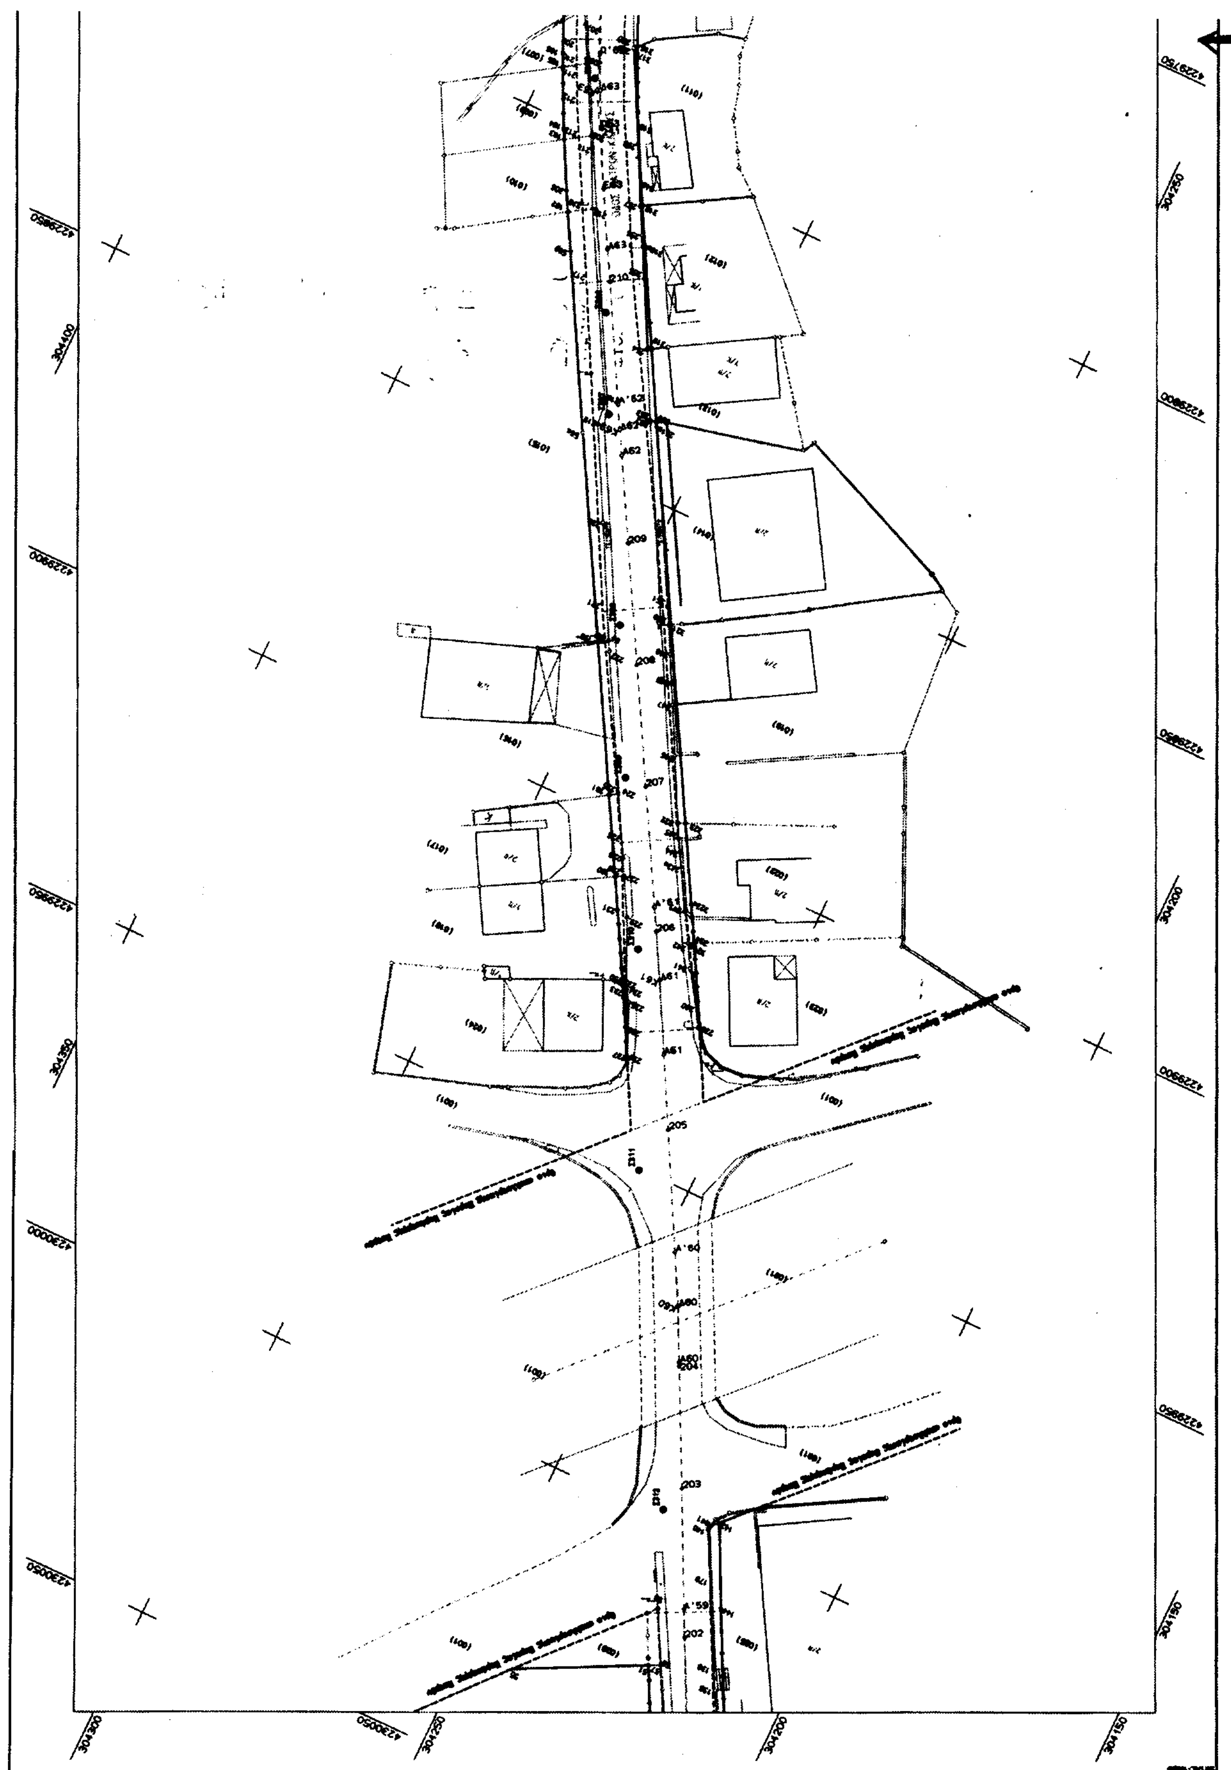

ΕΛΛΗΝΙΚΗ ΔΗΜΟΚΡΑΤΙΑ
ΝΟΜΑΡΧΙΑΚΗ ΑΥΤΟΔΙΟΙΚΗΣΗ ΑΧΑΙΑΣ

ΔΙΕΥΘΥΝΣΗ ΤΕΧΝΙΚΩΝ ΥΠΗΡΕΣΙΩΝ

"ΑΝΑΒΑΘΜΙΣΗ ΚΑΙ ΒΕΛΤΙΩΣΗ ΤΗΣ ΟΔΟΥ ΠΑΤΡΩΝ-ΚΑΛΟΥΣ ΑΠΟ ΠΛΑΤΕΙΑ ΜΑΡΟΥΔΑ-ΕΘΝΙΚΟ ΣΤΑΔΙΟ ΕΩΣ ΤΟΝ ΚΟΜΒΟ Κ5"

ΚΤΗΜΑΤΟΛΟΓΙΚΟ ΔΙΑΓΡΑΜΜΑ (Χ.Θ. 2+854.00 - 5+236.45) ΑΠΟΦ. ΚΗΡΥΞΗΣ ΑΠΑΛ/ΣΗΣ	ΚΛΙΜΑΚΑ 1:500 ΑΡΙΘΜΟΣ ΣΧΕΔΙΟΥ 5 ΗΜΕΡΟΜΗΝΙΑ ΑΥΓΟΥΣΤΟΣ 2002
ΑΡ. ΕΓΚΡΙΤΙΚΗΣ ΑΠΟΦΑΣΗΣ: Η 46/11-01-2002	ΑΡΙΘΜΟΣ ΕΡΓΟΥ

ΑΝΑΔΟΧΟΙ:	ΠΑΝΟΣ ΛΕΝΤΖΟΣ ΠΑΥΛΟΣ ΣΤΑΜΟΣ ΜΕΛΕΤΗΤΙΚΗ ΕΤΑΙΡΕΙΑ ΔΥΤ. ΕΛΛΑΔΟΣ ΙΩΑΝΝΗΣ ΤΙΓΚΑΣ - ΔΗΜΗΤΡΗΣ ΑΘΑΝΑΣΙΟΥ ΚΩΝ/ΝΑ ΖΕΡΒΟΥ	
ΜΕΛΕΤΗΤΕΣ:	ΠΑΝΟΣ ΛΕΝΤΖΟΣ ΠΑΥΛΟΣ ΣΤΑΜΟΣ	10-12-02 10-12-02
ΕΠΙΒΛΕΠΟΝΤΕΣ	ΠΟΛΥΔΡΟΠΟΥΛΟΣ ΑΝΤΩΝΗΣ ΠΑΝΑΓΙΩΤΗΣ ΠΑΓΙΑΣΑΚΗΣ	16-12-02
ΘΕΩΡΗΣΗ	ΣΤΑΜΟΣ ΘΕΟΔΩΡΟΣ	16-12-02

ΕΘΝΙΚΟ ΤΥΠΟΓΡΑΦΕΙΟ
Για τεχνικούς λόγους στο σχεδιάγραμμα έγινε σμίκρυνση κατά ποσοστό 27 %

4228800 304450 4228700 4228650 304400 4228600 304350 4228700 304300 4228650 4228600

ΑΡΧΕΙΟ: S1.FPL

Αριθ. 6714π.ε. (2)

Αναγκαστική απαλλοτρίωση ακινήτων για την κατασκευή του έργου «Υποσταθμός (Υ/Σ) 150 KV/MT Θεσ/νίκης Χ» στο Νομό Θεσ/νίκης, εκτάσεως 13.176,20 τ.μ.

Ο ΓΕΝΙΚΟΣ ΓΡΑΜΜΑΤΕΑΣ ΠΕΡΙΦΕΡΕΙΑΣ
ΚΕΝΤΡΙΚΗΣ ΜΑΚΕΔΟΝΙΑΣ

Έχοντας υπόψη:

1. Τις διατάξεις του Ν. 2882/2.2.2001(ΦΕΚ 17/6.2.2001-τ.Α΄) «Κώδικας Αναγκαστικών Απαλλοτριώσεων Ακινήτων», όπως τροποποιήθηκε και συμπληρώθηκε με τον Ν. 2985/4.2.2002(ΦΕΚ 18/4.2.2002-τ.Α΄).

2. Τις διατάξεις του άρθρου 4 παρ. 2 του Ν. 1468/1950. του άρθρου 14 παρ. 1 του Α.Ν. 1672/1951, του άρθρου 9 του Α.Ν. 1566/1950, του άρθρου 1 του Ν. 2773/1999 σε συνδυασμό με το Π.Δ. 333/2000, του άρθρου 9 παρ. 8 του Ν. 2941/2002, με τις οποίες χαρακτηρίζεται ο σκοπός της απαλλοτρίωσης ως σκοπός δημόσιας ωφέλειας.

3. Την 146/2.7.2002 απόφαση του Διοικητικού Συμβουλίου της ΔΕΗ Α.Ε.

4. Την 30/604/26.4.2002 απόφαση έγκρισης περιβαλλοντικών όρων της Δ/νσης Προστασίας Περιβάλλοντος της Νομαρχιακής Αυτ/σης Θεσ/νίκης.

5. Την 7295/7.12.2001 πράξη του Δασαρχείου Θεσ/νικης που χαρακτηρίζει την έκταση ως μη δασική.

6. Το από 28.11.2001 πρακτικό της Νομαρχιακής Επιτροπής Χωροταξίας και Περιβάλλοντος του Υπουργείου Γεωργίας, ως προς την σύμφωνη γνώμη της.

7. Την ανακοίνωση των φερόμενων ιδιοκτητών καθώς και το από 6.12.2002 αποδεικτικό τοιχοκόλλησης του Δήμου Θέρμης.

8. Τα 24945/14.11.2002 και 25192/27.11.2002 έγγραφα της ΔΕΗ Α.Ε., από τα οποία προκύπτει η πρόθεση και δυνατότητα της να προβεί στη συντέλεση της απαλλ/σης μέσα στις νόμιμες προθεσμίες.

9. Το 17306/27.11.2002 έγγραφο της Δ/νσης Ηλεκτροπαραγωγής του Υπουργείου Ανάπτυξης, με το οποίο προτείνεται η κήρυξη αυτής της απαλλοτρίωσης, αποφασίζουμε:

Κηρύσσουμε την αναγκαστική απαλλοτρίωση, για λόγους δημόσιας ωφέλειας και ειδικότερα για την κατασκευή του έργου «Υποσταθμός (Υ/Σ) 150 KV/MT Θεσ/νικης Χ» στο Νομό Θεσ/νικης, με τον όρο υπέρ του να καταθέσει σε προθεσμία τριών (3) μηνών από την κοινοποίηση της πράξης εγγυητική επιστολή αναγνωρισμένου πιστωτικού ιδρύματος για το 20% της προβλεπόμενης δαπάνης, δηλ. 1.450.000*20%=290.000 ευρώ, έκτασης συνολικού εμβαδού 13.176,20 τ.μ. που βρίσκεται στο νομό Θεσ/νικης και εικονίζεται με κλίμακα 1: 500 στο από 26.9.2001 κτηματολογικό διάγραμμα και τον επ' αυτού κτηματολογικό πίνακα της Διεύθυνσης Μελετών - Κατασκευών Έργων Μεταφοράς της ΔΕΗ Α.Ε., το οποίο έχει συνταχθεί από την ΔΕΗ Α.Ε. και έχει θεωρήσει ο Προϊστάμενος της Διεύθυνσης Ηλεκτροπαραγωγής του Υπουργείου Ανάπτυξης Κουζής στις 27.11.2002.

Στην έκταση που απαλλοτριώνεται προβάλλουν δικαιώματα κυριότητας ο Δήμος Θέρμης και η Ζαφειροπούλου Μυρτώ του Ιωάννου.

Η απαλλοτρίωση κηρύσσεται υπέρ της ΔΕΗ Α.Ε. και με δαπάνη ΔΕΗ Α.Ε. και θα αντιμετωπισθεί από τις πιστώσεις του προϋπολογισμού 2004 από τον κωδικό έργου 1391.

Η απόφαση αυτή να δημοσιευθεί στην Εφημερίδα της Κυβερνήσεως.

Θεσσαλονίκη, 8 Ιανουαρίου 2003

Ο Γενικός Γραμματέας Περιφέρειας
ΗΛΙΑΣ ΛΙΑΚΟΠΟΥΛΟΣ

ΑΠΟ ΤΟ ΕΘΝΙΚΟ ΤΥΠΟΓΡΑΦΕΙΟ